


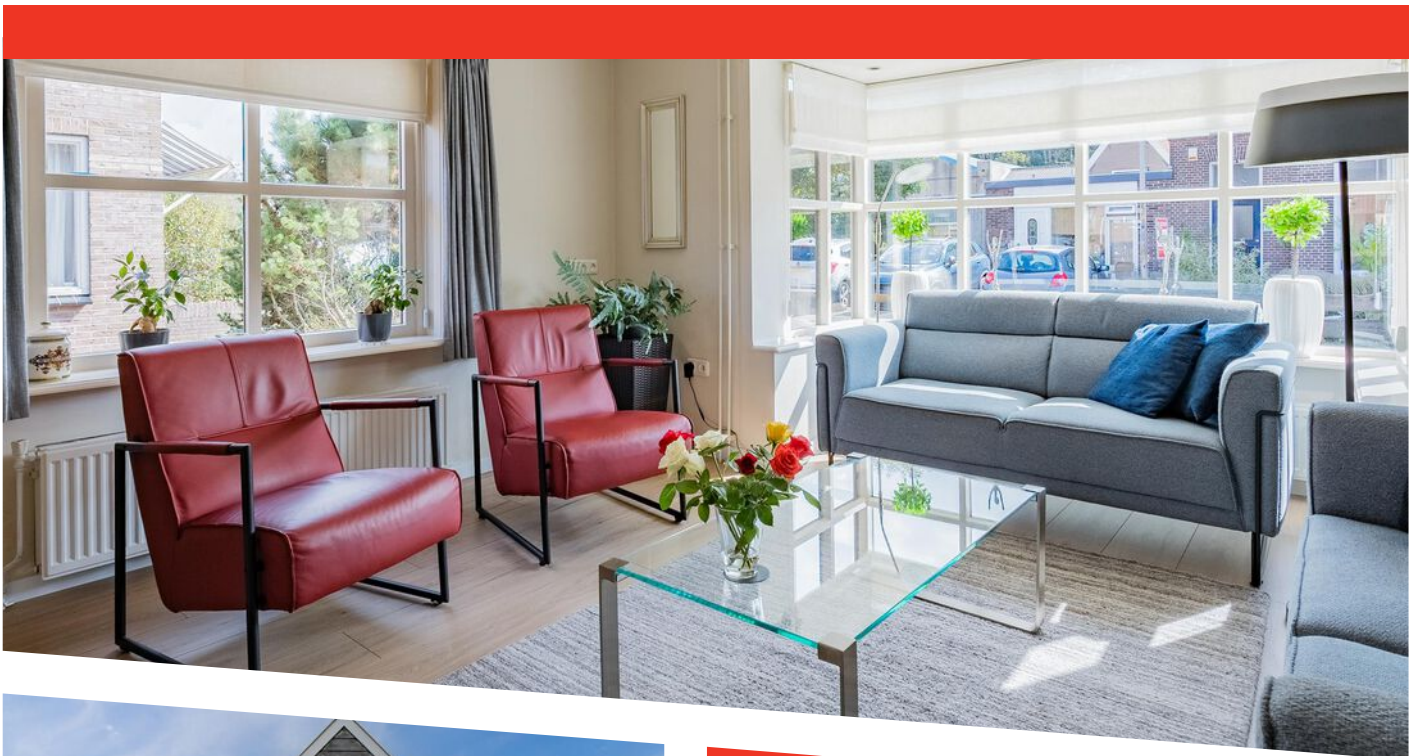

# PIETER SCHOTSMANSTRAAT 5

## EGMOND AAN ZEE

# KENMERKEN



**TYPE WONING**  
vrijstaande woning

**PERCEEL**  
297 m<sup>2</sup>

**WOONOPPERVLAKTE**  
99 m<sup>2</sup>

**AANTAL SLAAPKAMERS**  
2

**BOUWJAAR**  
1937

**ONDERHOUD BINNEN/BUITEN**  
goed




**ENERGIELABEL**  
D

**TUIN POSITIE**  
noordwest

**TUIN OPPERVLAKTE**  
130 m<sup>2</sup>



**PARKEREN OP EIGEN TERREIN**  
Ja




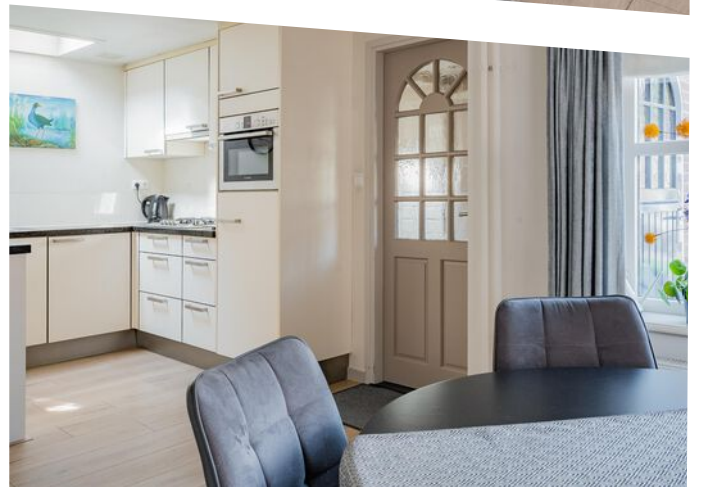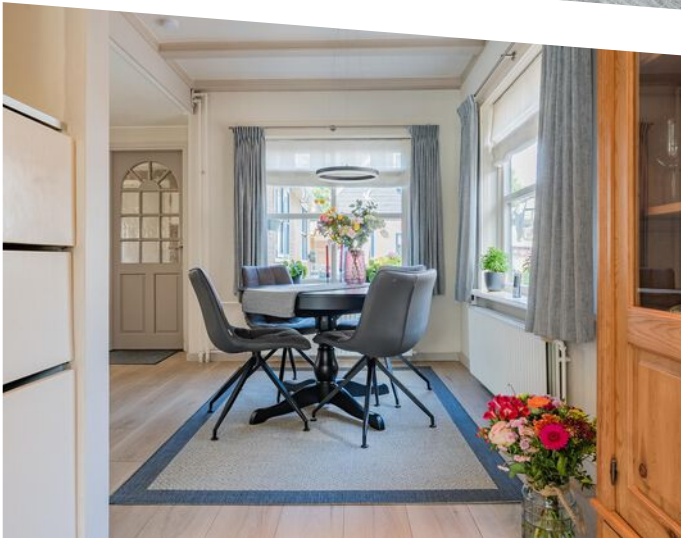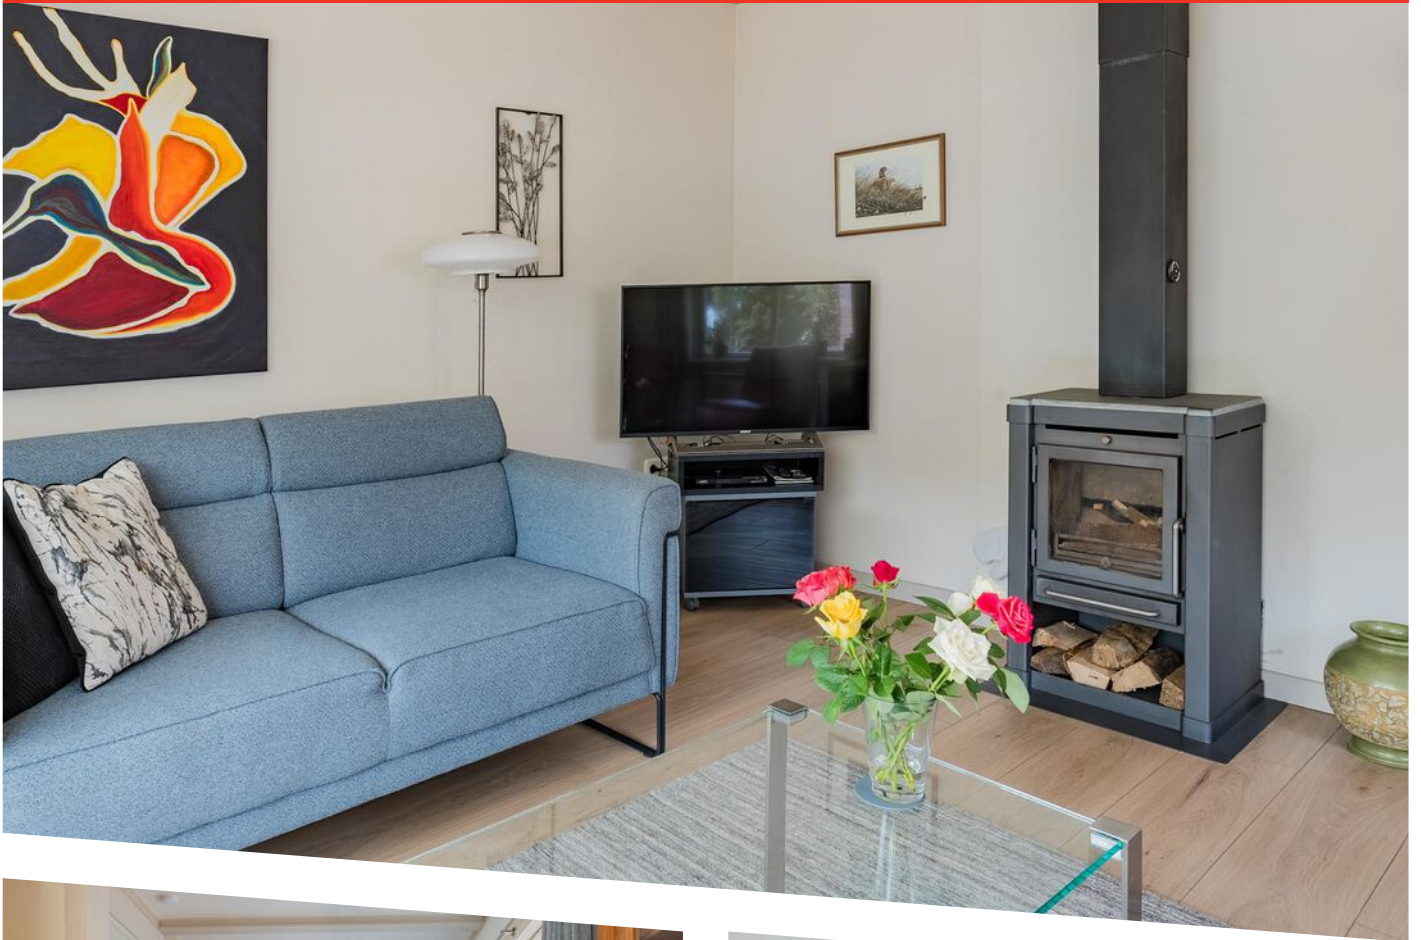






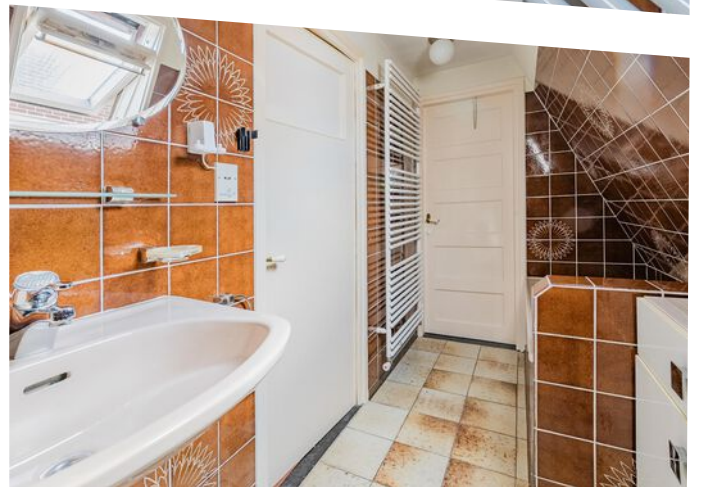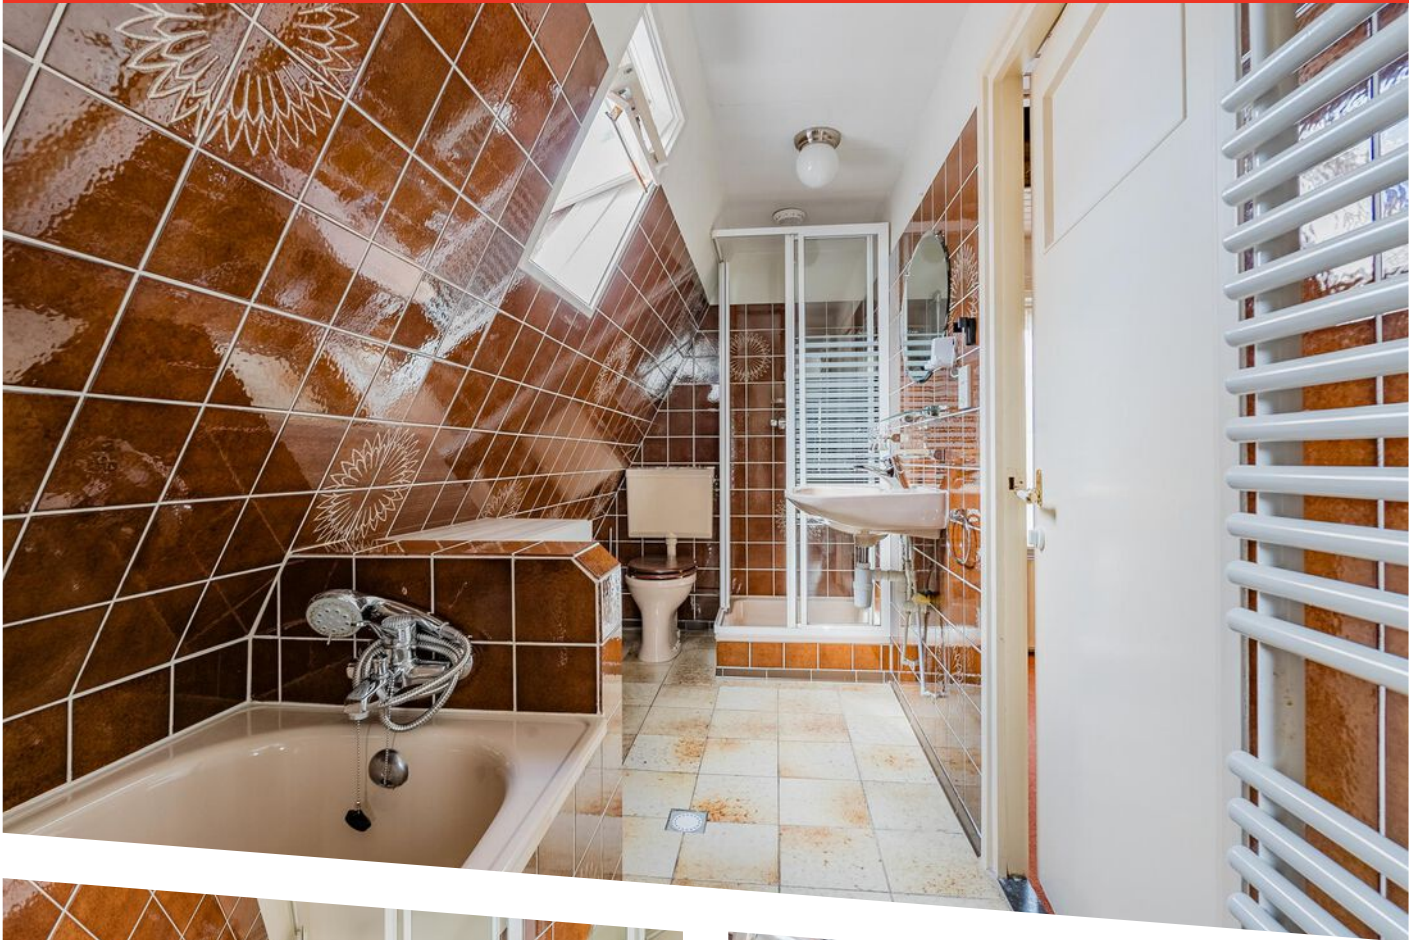


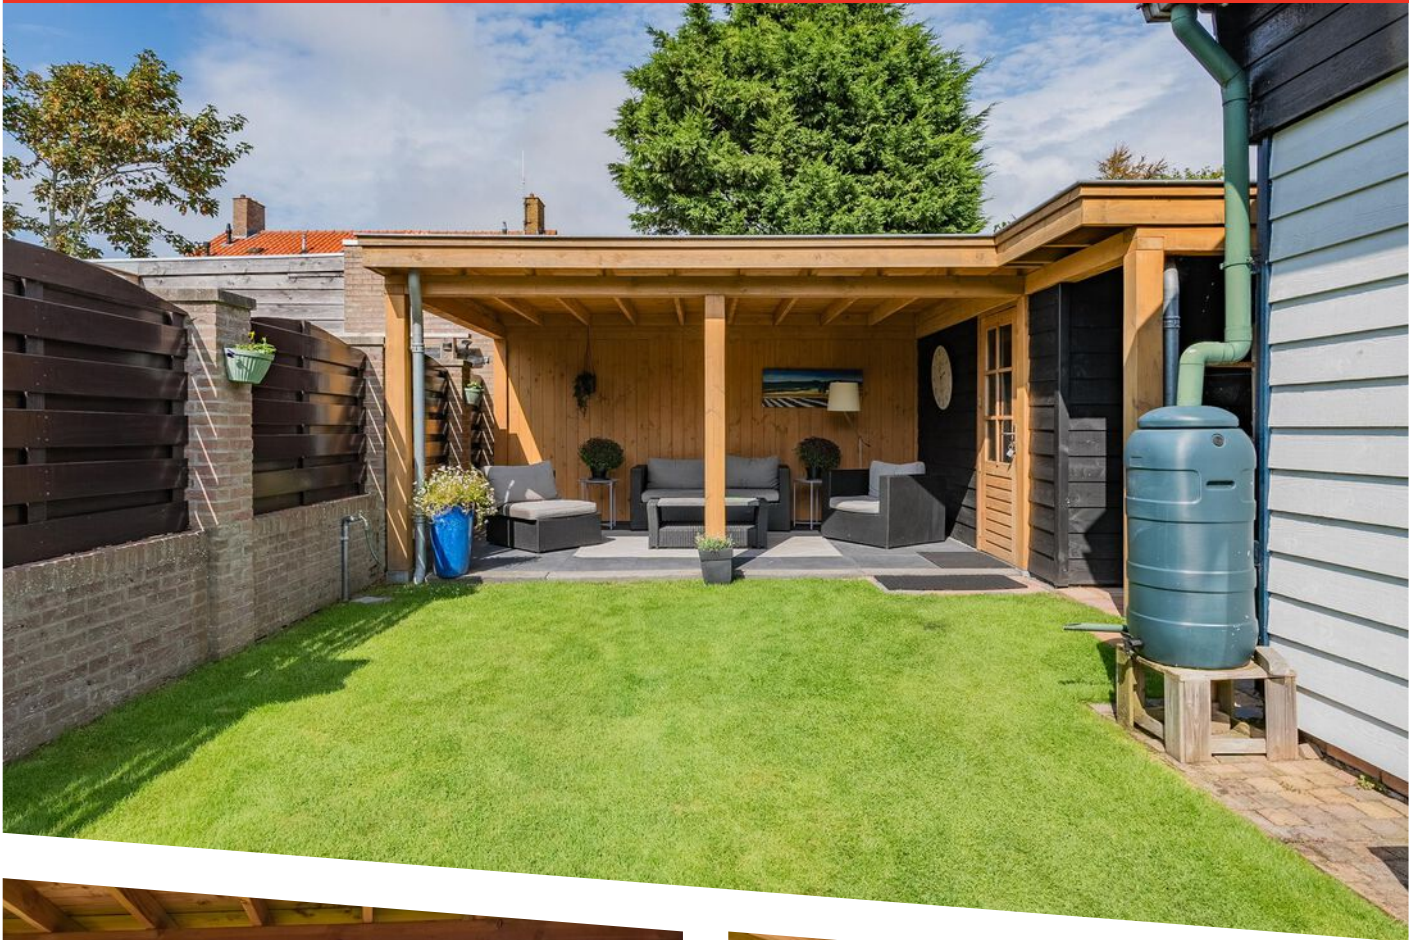





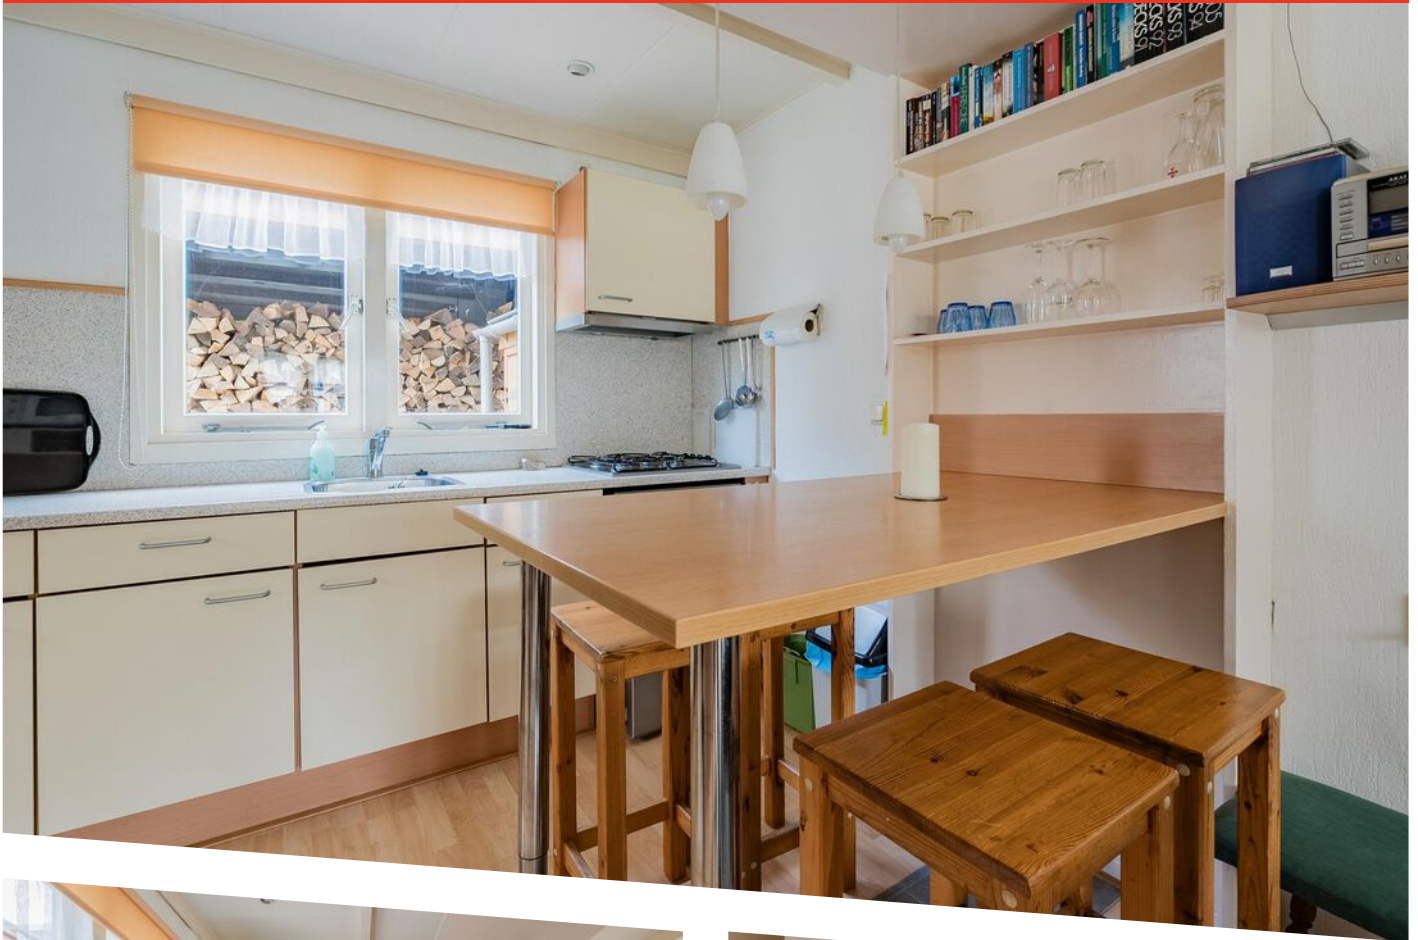

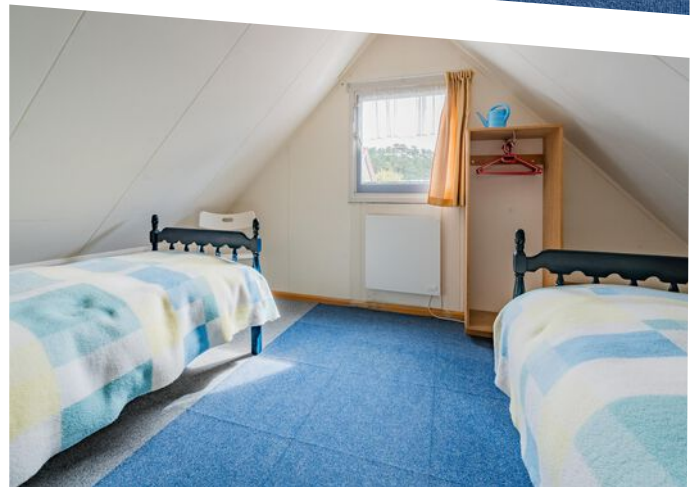

# OMSCHRIJVING

Vrijstaande woning met zomerhuis en prachtige tuin. Het bescheiden maar complete woonhuis is zowel binnen als buiten keurig onderhouden en altijd bijzonder netjes bewoond geweest. De voorgevel verraaft al direct dat het hier om een knusse en sfeervolle woning gaat. En dat is ook zo!

De entree bevindt zich aan de achterzijde. Vanuit een ruime hal met toiletruimte treed u in de sfeervolle woonkeuken en van daaruit komt u in de woonkamer met erker. Naast de woonkamer is nog een werkkamer. Achter de woning bevinden zich nog een bijkeuken en een ruime stenen berging. Boven zijn er twee slaapkamers en een badkamer met douche, tweede toilet, ligbad en wastafel. Vanuit beide slaapkamers is de bergverlating bereikbaar.

De fraai aangelegde achtertuin is ruim en herbergt, naast een veranda, ook een compleet ingerichte zomerwoning. Deze kunt u verhuren aan toeristen, gebruiken als werk- of kantoorruimte, gastenverblijf of inrichten als aparte kamer voor een van uw kinderen!


Bijzonderheden:

- Vrijstaande woning met bijna 300 m<sup>2</sup> eigen grond
- Verhuurbaar zomerhuis/gastenverblijf/werkruimte met eigen terras
- Zeer fraai aangelegde achtertuin met uitstekende bezonning
- Gezellige, sfeervolle woonkamer met houtkachel en erker
- Rustige, vrije ligging op steenworpafstand van Noord-Hollandse duingebied
- 2 slaapkamers
- Cv-ketel uit 2023 en moderne groepenkast (2015)
- Twee schuren: één aangebouwd steen en één van hout
- Veranda
- Mogelijkheden voor (op termijn) gelijkvloerse bewoning
- Parkeren op eigen terrein toegestaan




# PLATTEGROND

begane grond

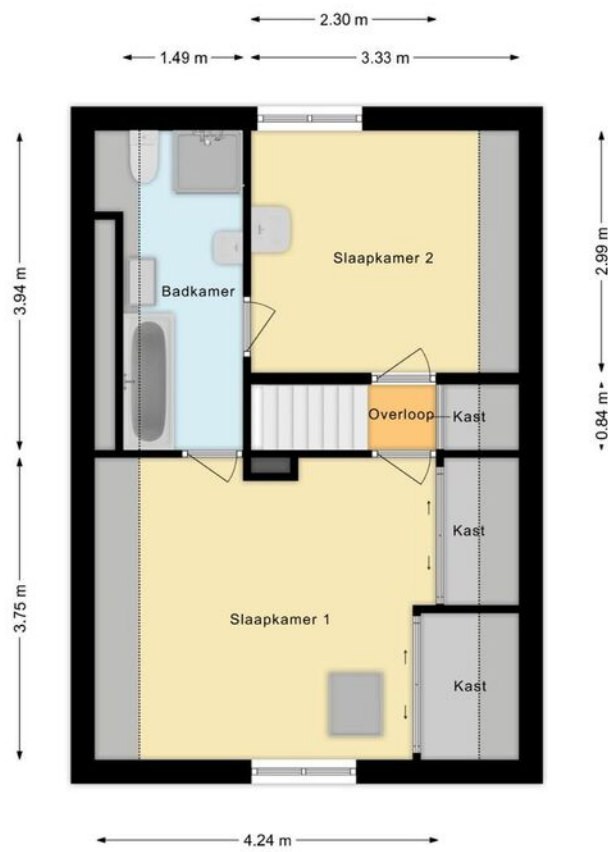


# PLATTEGROND

eerste verdieping

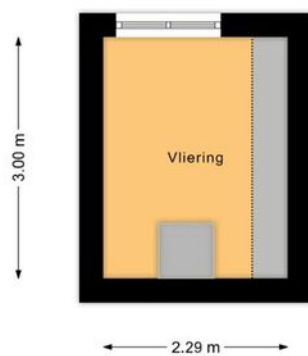


PLATTEGROND  
vliering

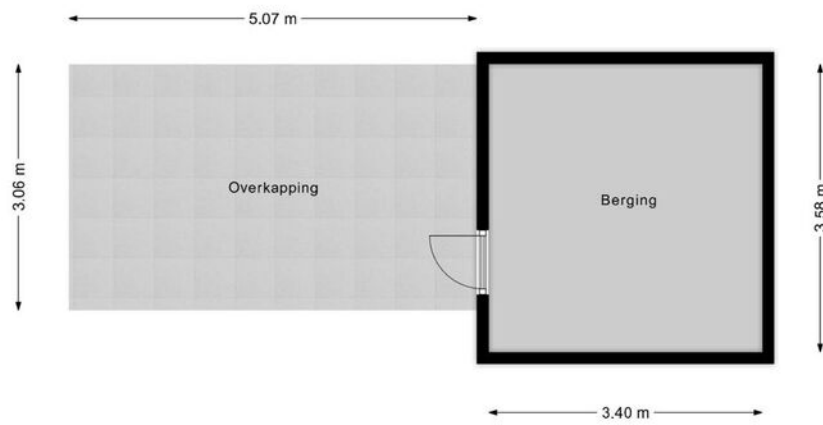

# PLATTEGROND


berging/veranda



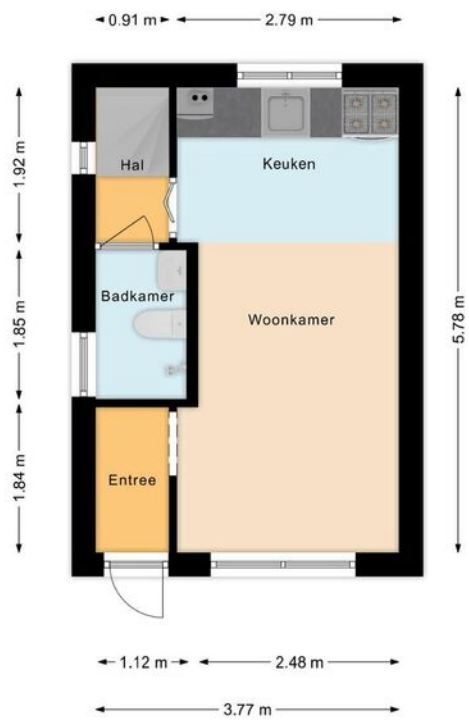

# PLATTEGROND


begane grond zomerhuis

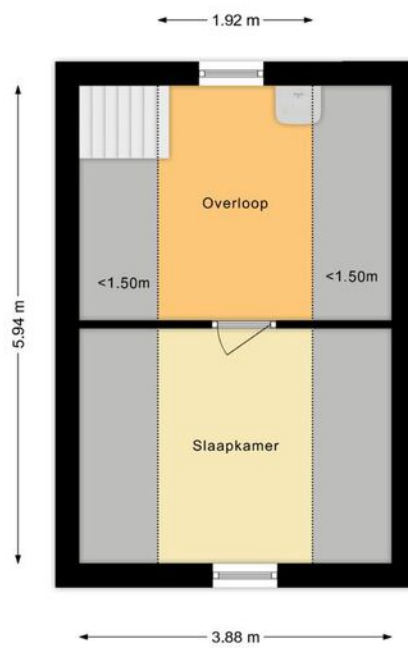

# PLATTEGROND

eerste verdieping zomerhuis



12345	Deze kaart is noordgericht	Schaal 1: 500	
25	Perceelnummer	Kadastrale gemeente Egmond aan Zee	
—	Huisnummer	Statie A	
—	Vastgestelde kadastrale grens	Perceel 3044	
—	Voorlopige kadastrale grens		
—	Administratieve kadastrale grens		
—	Bebouwing		

Voor een eensluitend uittreksel, geleverd op 27 augustus 2024  
De bewaarder van het kadaster en de openbare registers

Aan dit uittreksel kunnen geen betrouwbare maten worden ontleend.  
De Dienst voor het kadaster en de openbare registers behoudt zich de intellectuele eigendomsrechten voor, waaronder het auteursrecht en het databankenrecht.

# KADASTRALE KAART

# Vraagprijs, bieden, onderhandelen & overeenkomst

Als verkoper staat het vrij om naar eigen inzicht een vraagprijs vast te stellen. Meestal wordt dit gedaan op basis van een advies van de makelaar. Juridisch gezien is de vraagprijs "een uitnodiging aan een belangstellende om in onderhandeling te treden". In de praktijk betekent dit dat u niet automatisch de koper bent als u de vraagprijs, of meer dan de vraagprijs biedt.

Een koopovereenkomst tussen een particuliere koper en verkoper, komt uitsluitend schriftelijk tot stand. Met andere woorden, pas als de handtekeningen zijn gezet, is er sprake van een rechtsgeldige koopovereenkomst.

U kunt niet afdwingen om in onderhandeling te komen. Na het doen van een bod, ontvangt u niet in alle gevallen een tegenbod van de verkoper. De verkoper kan uw bod afwijzen en vast houden aan de vraagprijs. Het is zelfs toegestaan om de vraagprijs naderhand te verhogen.

Ook met het 'als eerste' een woning bezichtigen en/of 'als eerste' een bod doen, kunt u geen onderhandeling afdwingen. U bent pas in onderhandeling als de makelaar dat aangeeft of als u een tegenvoorstel van de verkoper heeft ontvangen.

Tijdens een onderhandeling is het zowel de kandidaat-koper als ook de verkoper, toegestaan een gedaan (tegen)bod, te wijzigen of in te trekken. Zelfs nadat koper en verkoper mondeling of per email overeenstemming hebben bereikt, kunnen beiden partijen zich terugtrekken. Het is de verkoper toegestaan om vervolgens alsnog met een andere partij in zee te gaan. Met name voor de gepasseerde kandidaat-koper is dit dan erg teleurstellend en voelt dit 'onterecht'. Als makelaar proberen we dit soort situaties altijd te vermijden.

Het is een verkoper ook toegestaan om van meerdere kandidaat-kopers een bod te ontvangen, alvorens te beslissen met wie hij in onderhandeling wenst te treden. Zoals aangegeven kan een lopende onderhandeling door een verkoper altijd worden afgebroken omdat hij liever met een andere partij in onderhandeling wil gaan.

Het kan voorkomen dat er min of meer tegelijkertijd, meerdere biedingen door verschillende belangstellenden worden gedaan. De verkoper kan er op dat moment voor kiezen om alle gegadigden de gelegenheid te geven om tot een nader te bepalen tijdstip, een uiterst bod te laten doen, om vervolgens met de best biedende partij verder te gaan. Het beste bod hoeft niet altijd het hoogste bod te zijn. Betere voorwaarden of gewenste datum van eigendomsoverdracht, kunnen ook doorslaggevend zijn.

Als u een bod doet, noemt u ook onder welke voorwaarden u dat doet en wanneer u de eigendomsoverdracht zou willen. Bekende voorwaarden zijn bijvoorbeeld het financieringsvoorbehoud en het voorbehoud t.a.v. een bouwtechnische keuring. Een financieringsvoorbehoud betekent dat u zich het recht voorbehoudt om, nadat de schriftelijke koopovereenkomst is getekend, u zich zonder boete uit de overeenkomst kunt terugtrekken omdat u de benodigde hypotheek niet krijgt. Let op: **het financieringsvoorbehoud is altijd tot maximaal het bedrag van de vraagprijs.** Dit betekent dat als u een huis voor een hoger bedrag dan de vraagprijs koopt, u het verschil tussen koopsom en vraagprijs, mogelijk op een andere manier moet financieren dan via een hypotheek.

# Kosten koper & Gemeentelijke lasten Bergen

## Kosten koper

Achter de vraagprijs van een woning, staat meestal vermeld, 'k.k.'. Dat deze afkorting staat voor 'kosten koper', weten de meesters wel, maar wat houdt dat nu precies in?

De 'kosten koper', hebben betrekking op de kosten die sowieso gemaakt moeten worden bij de eigendomsoverdracht van een woning. Feitelijk zijn dit slechts twee kostenkosten te weten:

1. De overdrachtsbelasting
2. De notariskosten

Overige kosten, waarmee een koper te maken krijgt, waaronder bijvoorbeeld de afsluitprovisie voor de hypotheek en eventuele makelaarskosten voor een aankoopmakelaar, behoren strikt genomen **niet** tot de 'kosten koper'.

## Overdrachtsbelasting

In de meeste gevallen bedraagt de overdrachtsbelasting 2% van de koopsom van de woning. Koopt u echter een woning waar u niet zelf vast in gaat wonen, dan is het tarief 10,4%.

Bent u nog geen 35 en is de koopsom van het huis lager dan € 400.000,-? Dan kunt u eenmalig gebruikmaken van een vrijstelling van de overdrachtsbelasting.

## Notariskosten

De notaris stelt aan de hand van de koopakte, de zogenaamde 'akte van levering' op, ook wel de 'eigendomsakte' genoemd. In de meeste gevallen dient de notaris ook een hypotheekakte op te stellen. Voor beide aktes berekent de notaris kosten. Als koper mag u in beginsel bepalen welke notaris de eigendomsoverdracht gaat verzorgen.

## Gemeentelijke belastingen

Jaarlijks legt de gemeente iedere huiseigenaar een aantal belastingen op. Dit zijn:

- Onroerende zaak belasting (OZB)
- Afvalstoffenheffing
- Rioolheffing

De tarieven worden jaarlijks aangepast en kunt u raadplegen op: <https://bergen-nh.cocensus.nl>

De afvalstoffenheffing en rioolheffing zijn vaste bedragen. De OZB is afhankelijk van de WOZ-waarde. De WOZ-waarde wordt jaarlijks vastgesteld en is te raadplegen op [www.wozwaardeloket.nl](http://www.wozwaardeloket.nl)

Indien u een woning gaat gebruiken als tweede woning/recreatiewoning (let op, dit is in lang niet alle gevallen toegestaan), kunt u te maken krijgen met de zogenaamde **forensenbelasting**.

Zie voor meer informatie <https://bergen-nh.cocensus.nl/info-belastingsoorten/65-forensenbelasting>.

Tot slot krijgt u als huiseigenaar te maken met waterschapsbelasting; Een best wel ingewikkeld stelsel van heffingen, waarvoor wij verwijzen naar: <https://www.hhnk.nl/soorten-waterschapsbelasting>

## Parkeren

In Egmond aan Zee geldt betaald parkeren. In Egmond aan den Hoef en Egmond-Binnen niet.

Een bewonersvergunning voor de eertse auto is gratis. Een vergunning voor een tweede auto kost ca. € 60,- per jaar.

Voor gasten kunt u een bezoekersvergunning aanschaffen (ca. € 50,- per jaar).

Bij verhuur van een recreatiewoning kan een recreantenverblijfsvergunning worden aangeschaft voor ca. € 300,- per jaar.



Vliegensvlug  
je huis  
verkocht!

VERKOCHT

TE KOOP

Je krijgt meer voor elkaar  
met een NVM-makelaar

NVM

nvm.nl

## Winkel & Buis verkoopplan

Bent u van plan uw eigen huis te verkopen? De tijd dat de makelaar zelf wat foto's maakte, het huis op funda zette en dan klaar, ligt ver achter ons. Het zal u echter verbazen hoeveel makelaars nog op die manier te werk gaan.

Bij Winkel & Buis gaan we een (grote) stap verder. Om tot een optimaal verkoopresultaat te komen, maken we voor iedere woning een plan: **Het Winkel & Buis verkoopplan.**

Dit doen we omdat gewoon verkopen volgens ons niet genoeg is. Wij willen uw huis namelijk **zo goed mogelijk verkopen.**

De feiten liegen er niet om: Met het Winkel & Buis verkoopplan haalt u een beter verkoopresultaat. Hoe dat kan?

Maak een vrijblijvende afspraak met ons, we vertellen het u graag!



## OVER ONS

De geschiedenis van ons kantoor gaat terug tot 1986. In dat jaar startte Ellen Schortinghuis-Winkel het eerste makelaarskantoor van Egmond: **WINKEL MAKELAARDIJ**. In 1999 werd het stokje overgenomen door haar zoon (Andreas) en dochter (Irma). Na de terugtreding van Irma in 2011, werd in 2013 de samenwerking aangegaan met NVM-makelaar Marcel Buis. Sindsdien draagt het kantoor de naam: **Winkel & Buis Makelaars en Taxateurs**. Na de pensionering van Andreas, staat het kantoor onder leiding van Marcel Buis. Hij wordt ondersteund door Pauline Kager-de Waard en Sabine Abbes-Schoorl.

Professioneel, vakkundig, ervaren, modern, specialist op elke vierkante meter van het brede vakgebied van de vastgoed makelaardij. Geworteld in Egmond aan Zee, hebben wij een sterke binding met 'Derpers', 'Hoever's' en 'Binders'. Echter ook buiten het dorp zijn wij actief op het gebied van verkoop, aankoop en taxaties van onroerend goed.

Geen huis is hetzelfde, geen cliënt is hetzelfde. Om u optimaal van dienst te kunnen zijn, willen we u daarom leren kennen. Makelaardij vraagt immers om maatwerk, geen standaard-oplossingen.

Maak snel een vrijblijvende afspraak en ontdek wat we voor u kunnen betekenen!



Heeft u interesse in deze woning?  
Neem dan contact met ons op.

**T (072) 5062198**  
**E [info@wbmakelaardij.nl](mailto:info@wbmakelaardij.nl)**

**Of kom langs op Voorstraat 84 in Egmond aan Zee!**